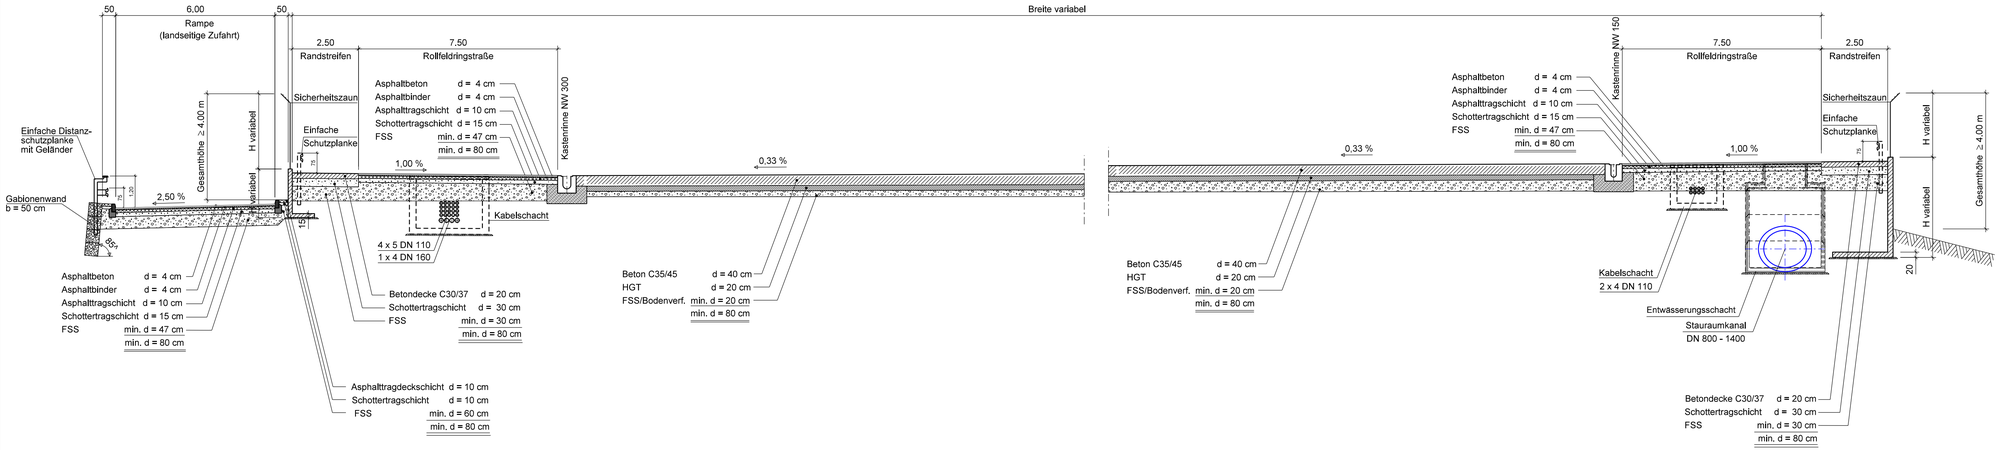

ÄND.	DATUM	NAME	GENEHMIGT	BEMERKUNG

Köln Bonn Airport

Planfeststellungsverfahren
Flughafen Köln/Bonn
Regelquerschnitt
Erweiterung Vorfeld A

PHASE	PROJEKTNR.	ZEICHNUNGSNR.	INDEX
Planfeststellung	-	RQ RAMPAE 01	0

DATUM	GEPRÜFT	GEZEICHNET	GRÖSSE	MASSTAB
01.12.16	Hesse	Mo	97,0 x 29,7	1 : 100

A.C.E. AIRPORT CONSULTING ENGINEERS
Ingenieurgesellschaft für Flughafenplanung und Verkehrswesen mbH
Kölner Straße 234
Tel. (02203) 91165-0
www.ace-gmbh.de
51149 Köln
Fax. (02203) 91165-9
cad@ace-gmbh.de