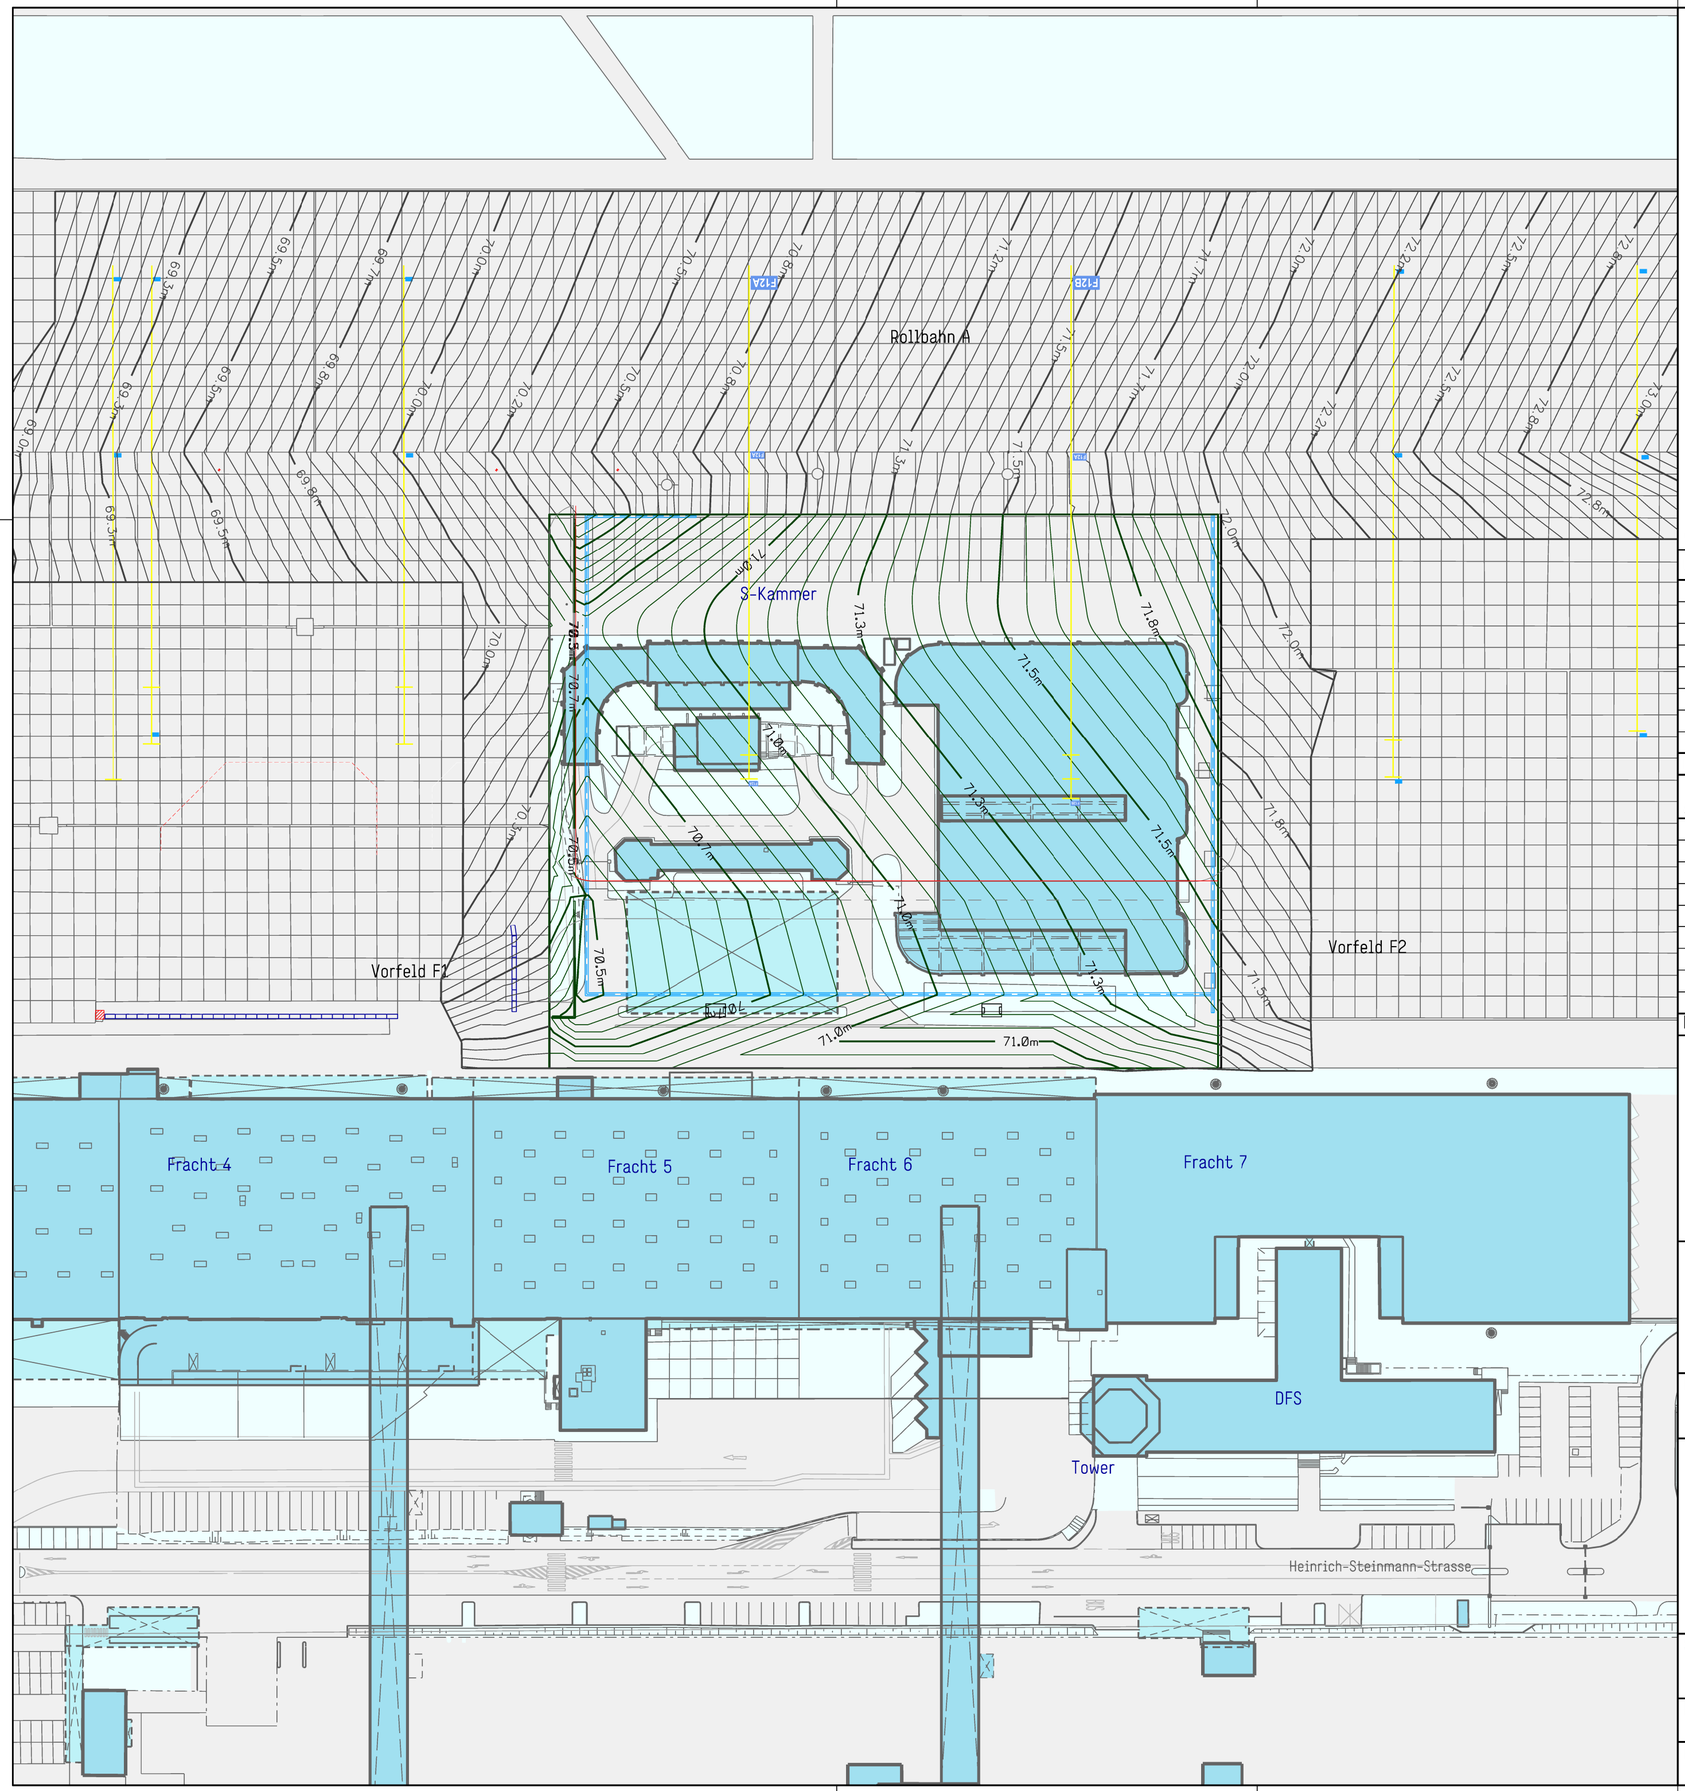

LEGENDE :

- Vorfeld - Planungsbereich
- Schlitzrinne
- Stützmauer
- +70.42 — Höhen - Planung
- 0.59% — Neigungen - Planung
- 71.8m — Höhenlinien - Planung
- 71.9m — Höhenlinien - Bestand
- Markierung Einrolllinie

Maßstab
0 10 20 30 40 50 m

Übergabevermerke:				Freigabevermerke:	
Datum:	Art:	Anzahl:	Übergabe an:	Datum:	Freigabevermerke:

Änderungsindex:

Index	Datum:	Anderung:	Gez.:	Gepr.:

Verfasser:
Dorsch Gruppe
Dorsch International Consultants
Büro Frankfurt am Main
CargoCity Süd/Geb. 555a
60549 Frankfurt

Auftraggeber:
Köln Bonn Airport

Projekt:
Vorfeldlückenschluss E/F

Projektnummer:

Titel:
Planfeststellungsverfahren Flughafen Köln/Bonn
Lageplan mit Höhenlinien

Status:
Planfeststellung

Ohne unsere Genehmigung darf diese Zeichnung weder kopiert noch vervielfältigt noch dritten Personen oder Konkurrenzfirmen zugänglich gemacht werden.

Maßstab:	Format:	Fachbereich:	Archiv-Nummer:	Plan-Nummer:
1:1000	DIN A2			CGN-EF-PFA-03
Bearbeitet:	**Gezeichnet:**	**Geprüft:**	**Index:**	**Datum:**
Haack	Schwandt	Lotz		26.10.2016