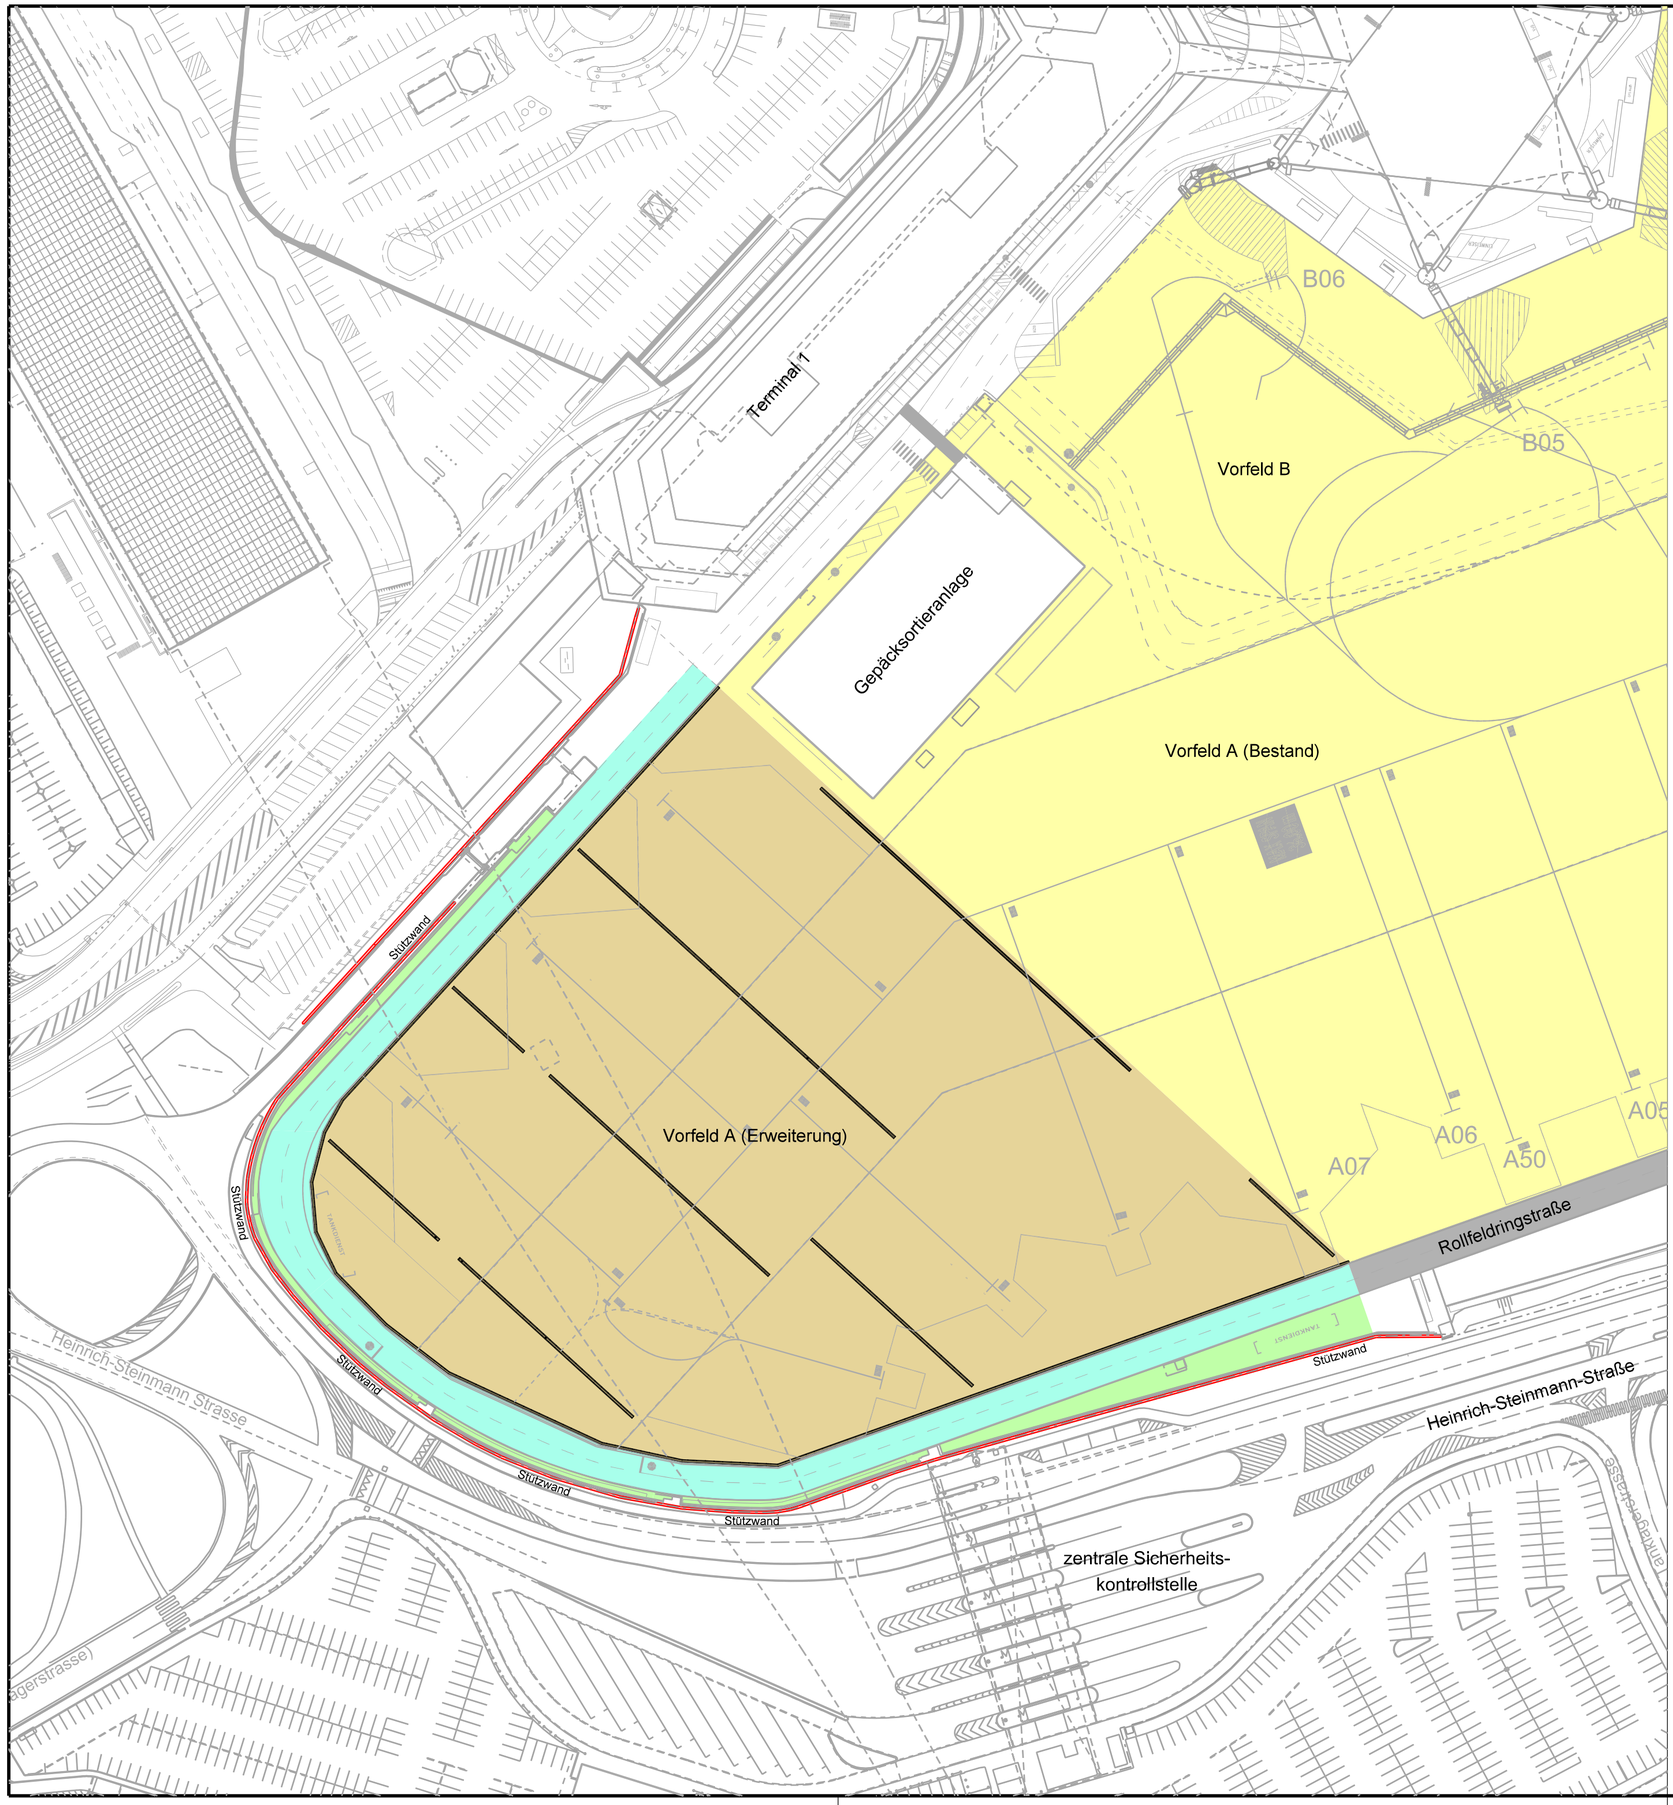

LEGENDE:

- Bestand
- Vorfeld A (Bestand)
- Vorfeld A (Erweiterung)
- Rollfeldringstraße (Bestand)
- Asphalt
- Randstreifen, Betondecke
- Stützmauer
- Entwässerungsrinne

ÄND.	DATUM	NAME	GENEHMIGT	BEMERKUNG

Köln Bonn Airport

Planfeststellungsverfahren
Flughafen Köln/Bonn

Lageplan Flächen
Erweiterung Vorfeld A

PHASE	PROJEKTNR.	ZEICHNUNGSNR.	INDEX
Planfeststellung	-	LP RAMPAE 01	0

DATUM	GEPRÜFT	GEZEICHNET	GRÖSSE	MASSTAB
01.12.16	Flesow	Mo	59,0 x 42,0	1 : 1000

A.C.E. AIRPORT CONSULTING ENGINEERS
Ingenieurgesellschaft für Flughafenplanung und Verkehrswesen mbH
Kölner Straße 234
Tel. (02203) 91165-0
www.ace-gmbh.de
51149 Köln
Fax. (02203) 91165-9
cad@ace-gmbh.de